


1 PLANTA BAIXA - QUADRA COBERTA
ESCALA 1/50

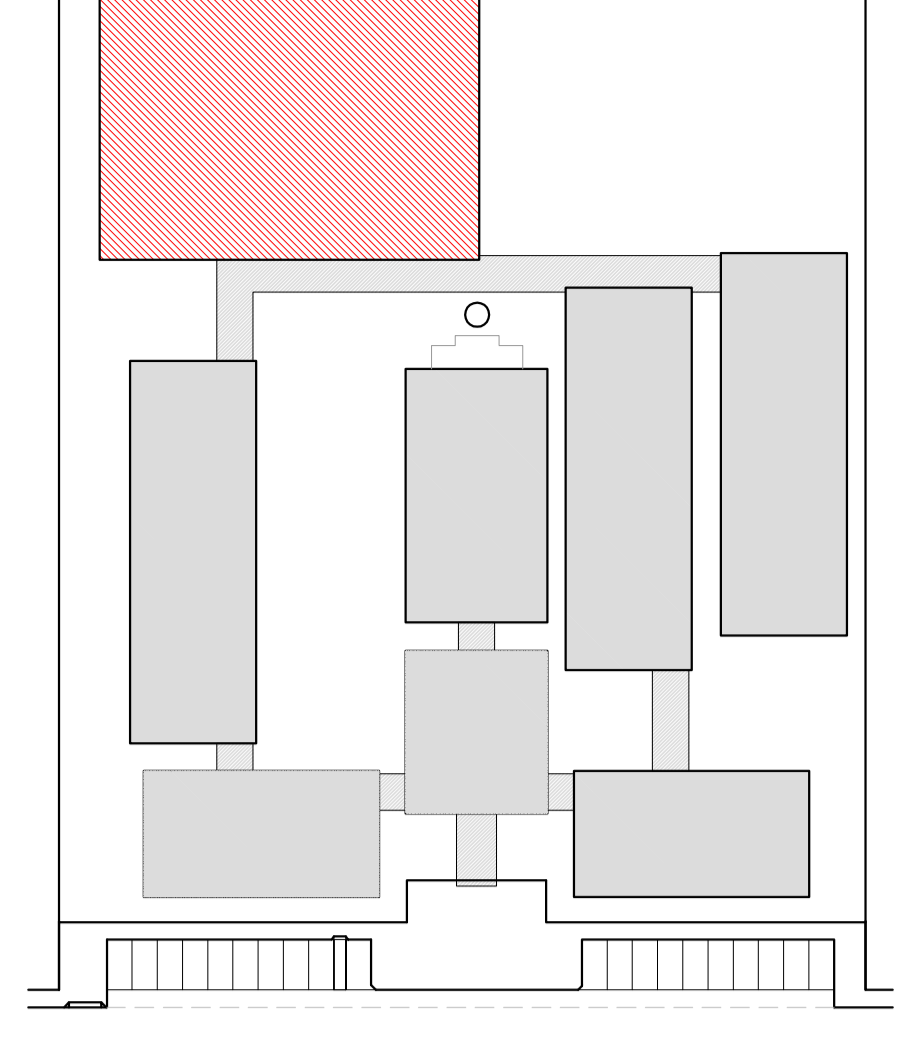

CROQUI DE REFERÊNCIA

LEGENDA:	INDICAÇÃO INIBES PLANTA E CORTE	INDICAÇÃO DE VISTAS

NOTAS

- MEMBRAS E INIBES EM METROS
- VERIFICAR POSIÇÃO EXATA DOS PILARES NO PROJETO ESTRUTURAL
- VERIFICAR DETALHES CONSTRUTIVOS PERTINENTES AO PROJETO DE DETALHAMENTO
- VERIFICAR DIMENSÕES E MATERIAIS DE ACORDO COM O PROJETO DE DETALHAMENTO
- EM CASO DE CONFLITO DE INFORMAÇÕES ENTRE O PROJETO GRAFICO E O MEMORIAL, DESEMPENHAR O PROJETO GRAFICO
- EM CASO DE DIVERGÊNCIA ENTRE O PROJETO GRAFICO E O MEMORIAL, DESEMPENHAR O PROJETO GRAFICO
- ALTERAÇÕES NESTE PROJETO SÓ SERÃO REALIZADAS COM AUTORIZAÇÃO ESCRITA DO DESENHADOR

REFERÊNCIA

- PLANILHA DE QUANTITATIVOS
- MEMORIAL DESCRITIVO E ESPECIFICAÇÕES TÉCNICAS

FADE Fundação Nacional de Desenvolvimento
Educação
PARA TODOS E PARA SEMPRE

BRASIL REPÚBLICA DE

Ministério da Educação

PROJETO PADRÃO - FNDE

MUNICÍPIO - UF:
PROPRIETÁRIO:
ENDEÇO:

PROPRIETÁRIO:
RESP. TÉCNICO:
CAU/DIA:
CAU/CREA:
RA:

OBSERVAÇÕES:

ESCOLA 12 SALAS DE AULA	
PROJETO DE ARQUITETURA	
COORDENADOR CCEST - Coordenador Geral de Infraestrutura Educativa	QUADRA COBERTA PLANTA BAIXA
TRABALHO R.03	ESCALA 1/50
FECHAMENTO (11/02/2014)	DATA 11/02/2014
	PRONOME 27/42
	ARQ