




PERFIL: RUA 09

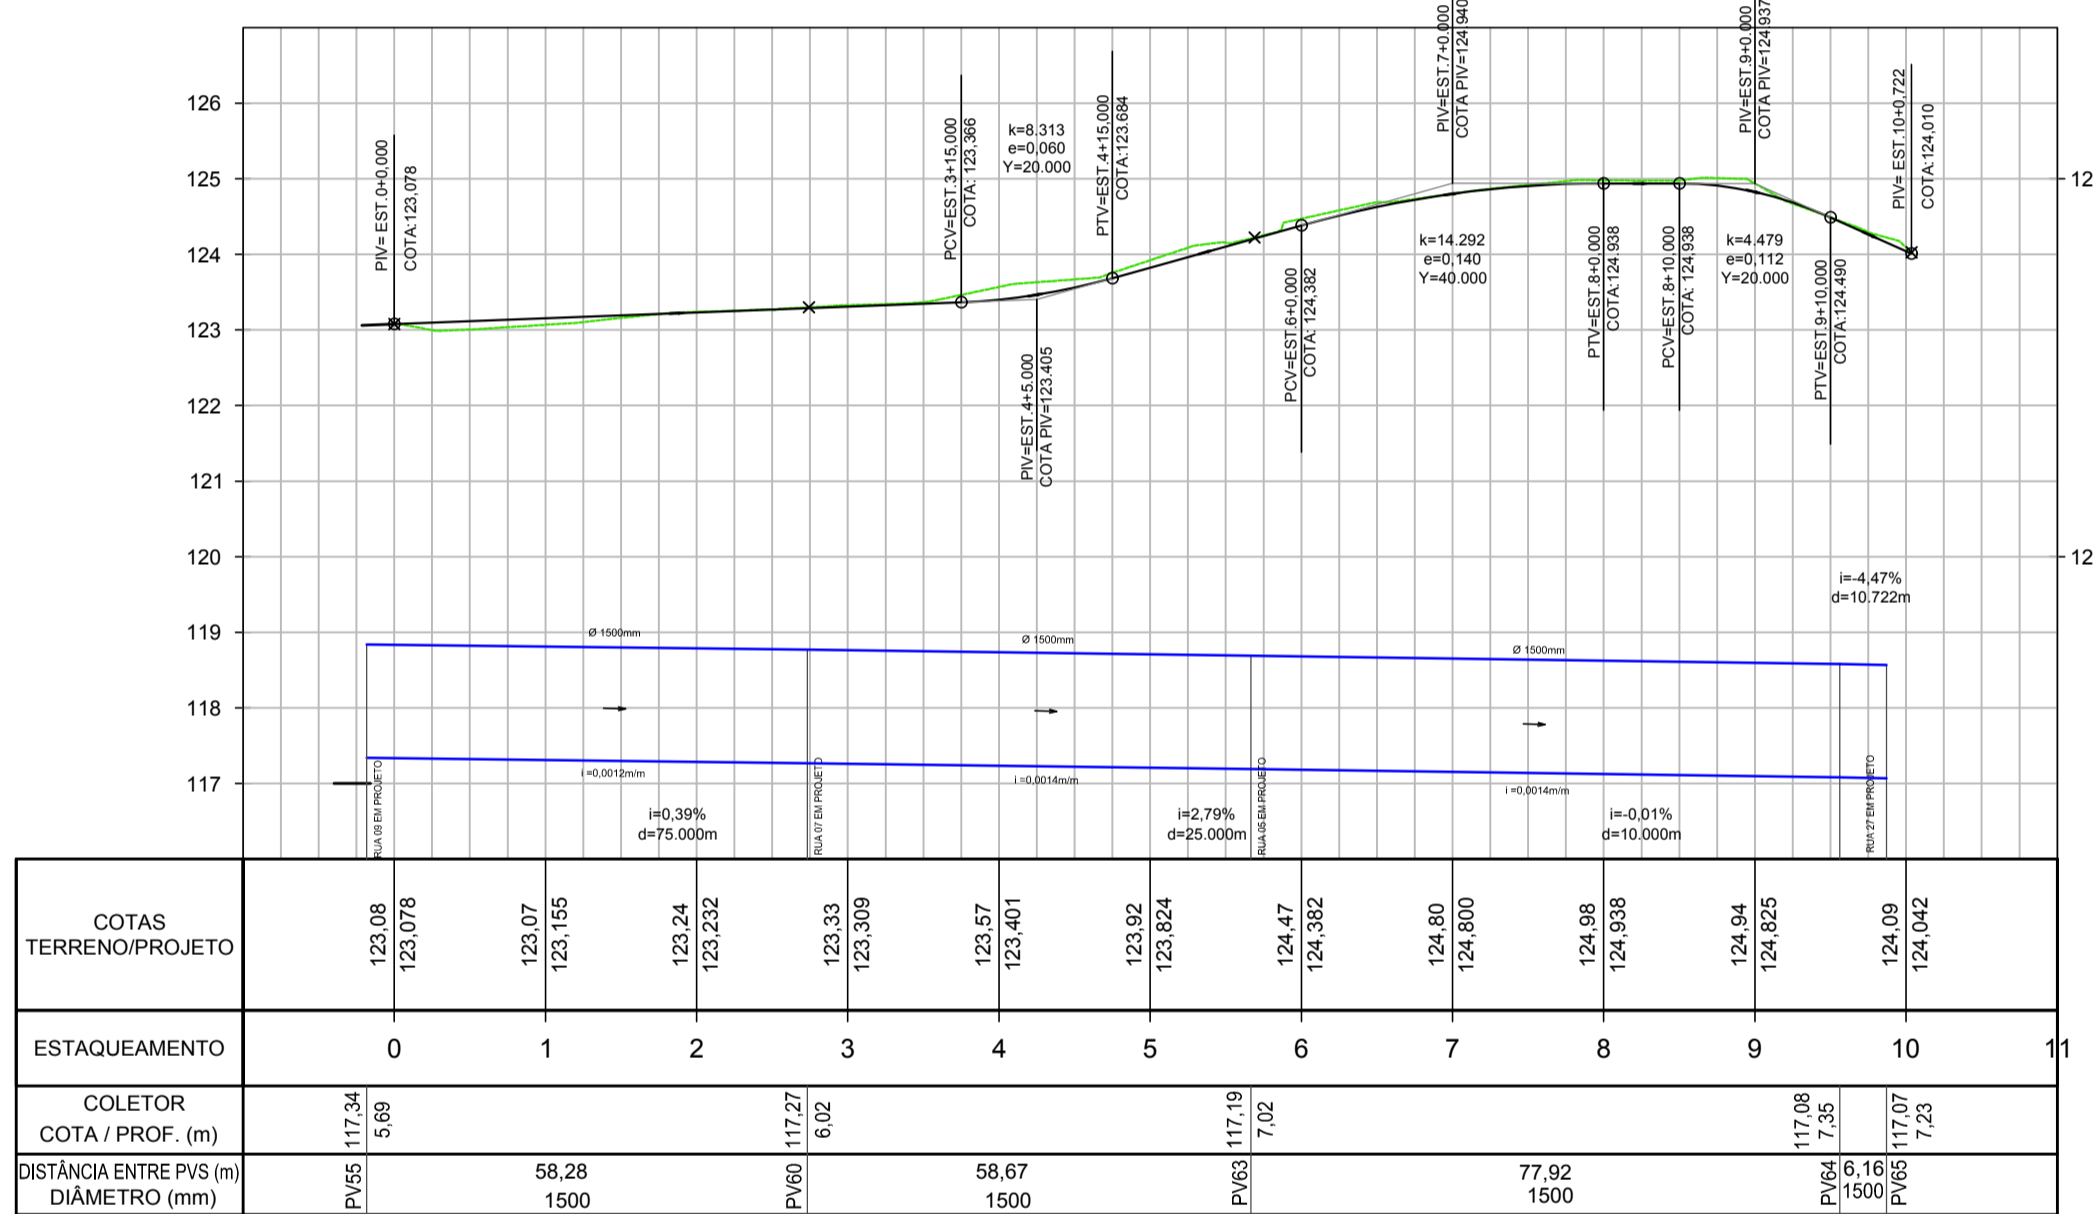

PERFIL: AVENIDA 01

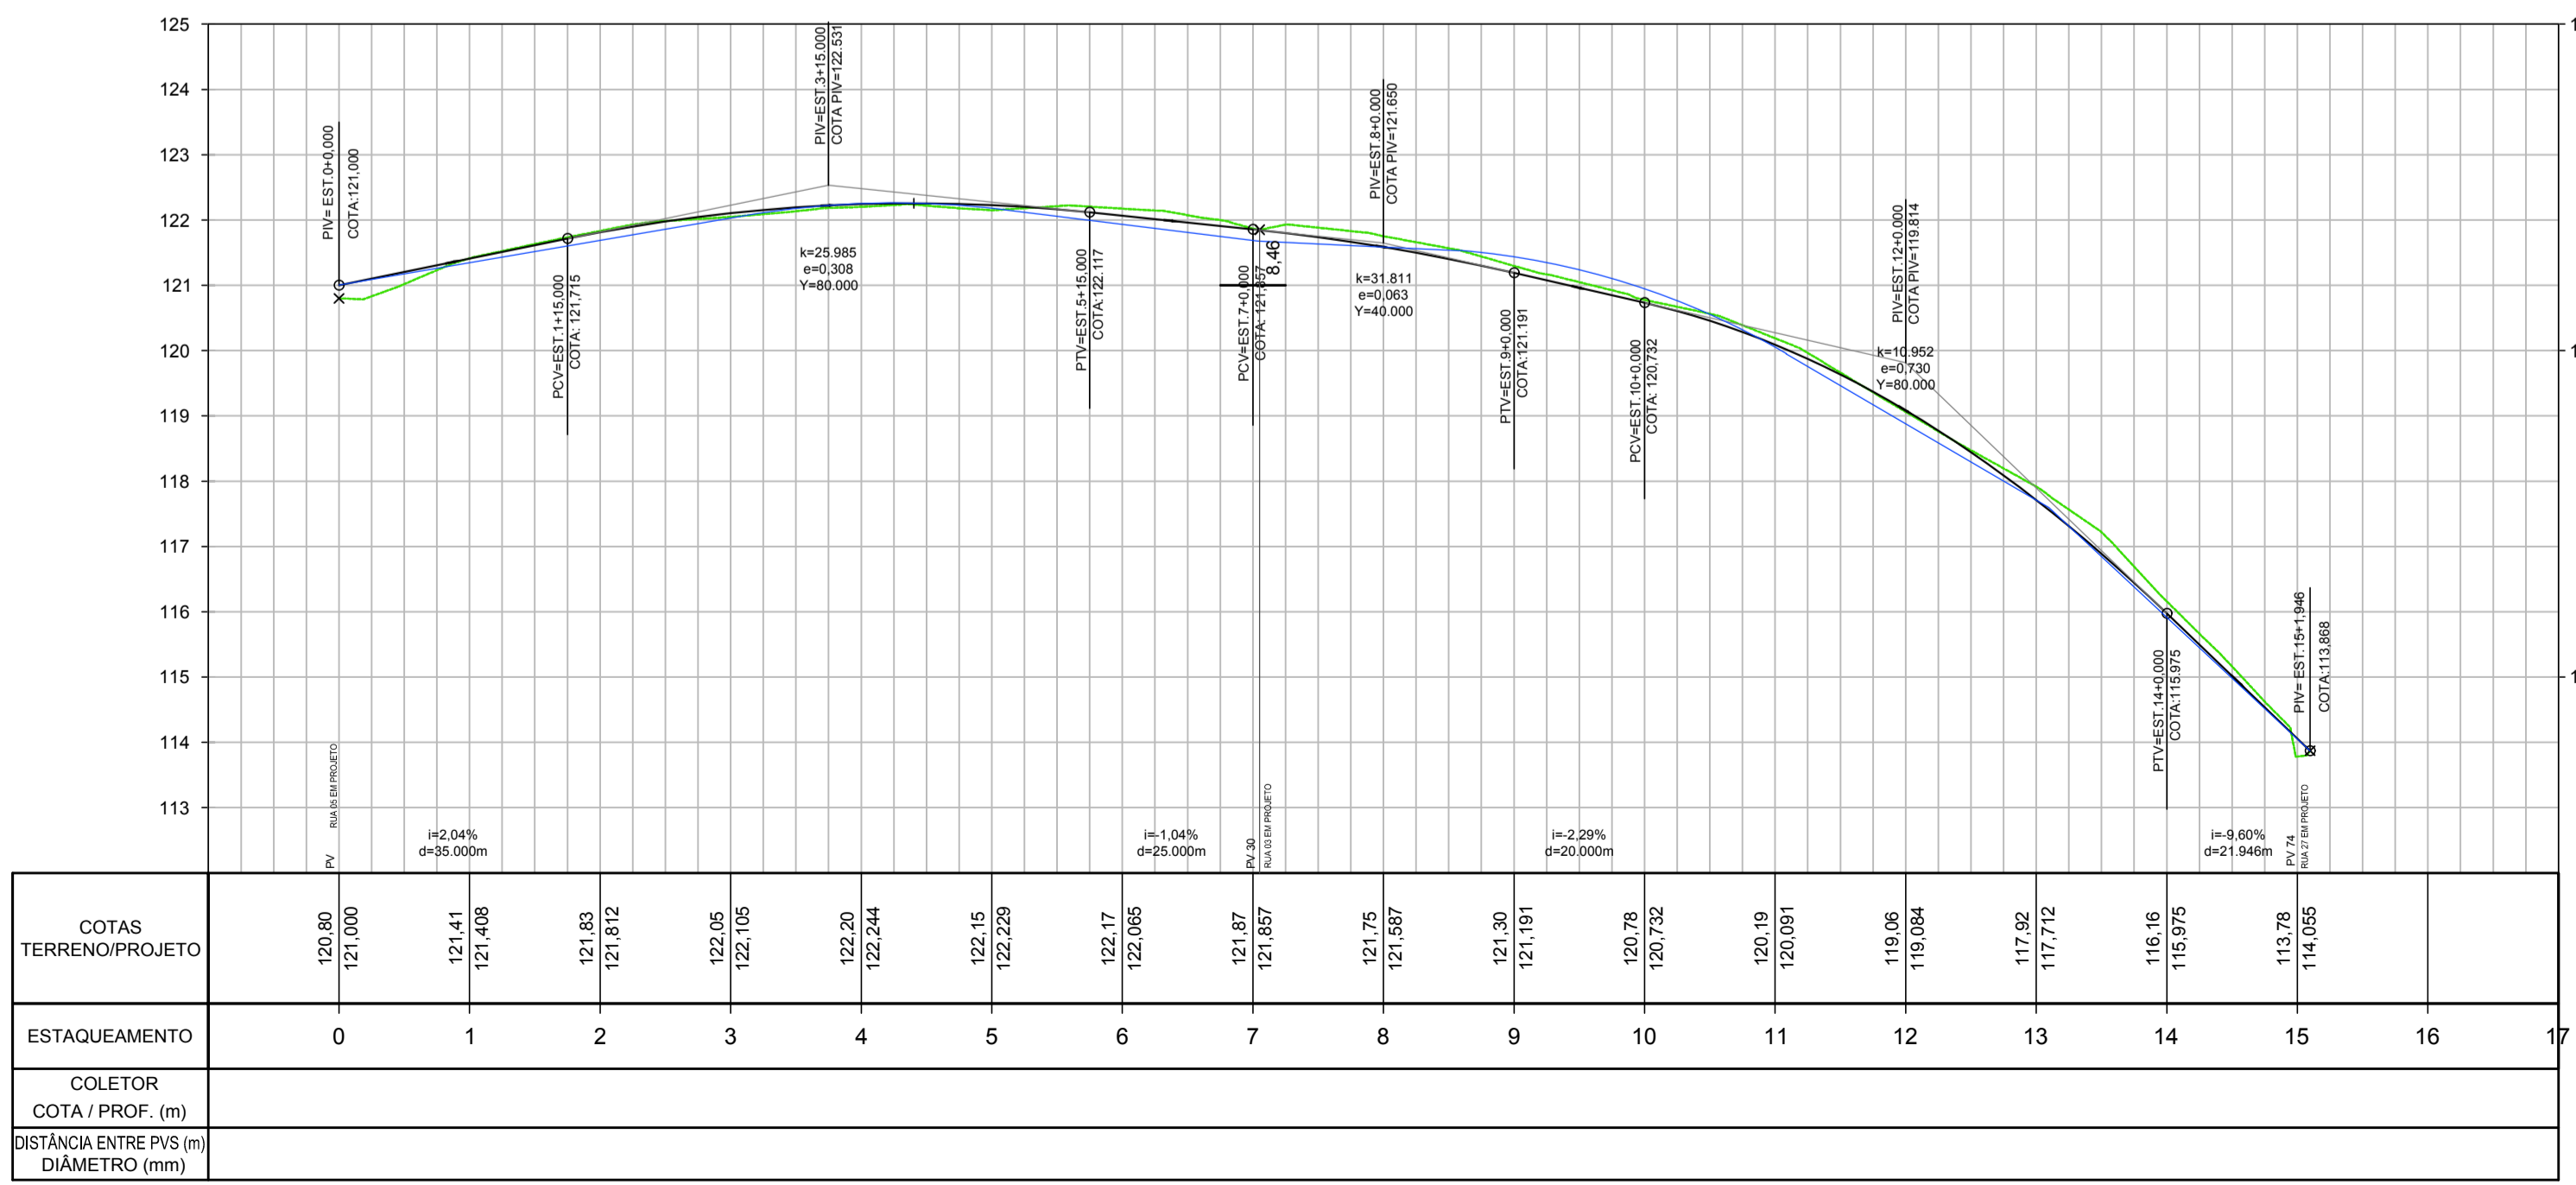

PERFIL: RUA 32

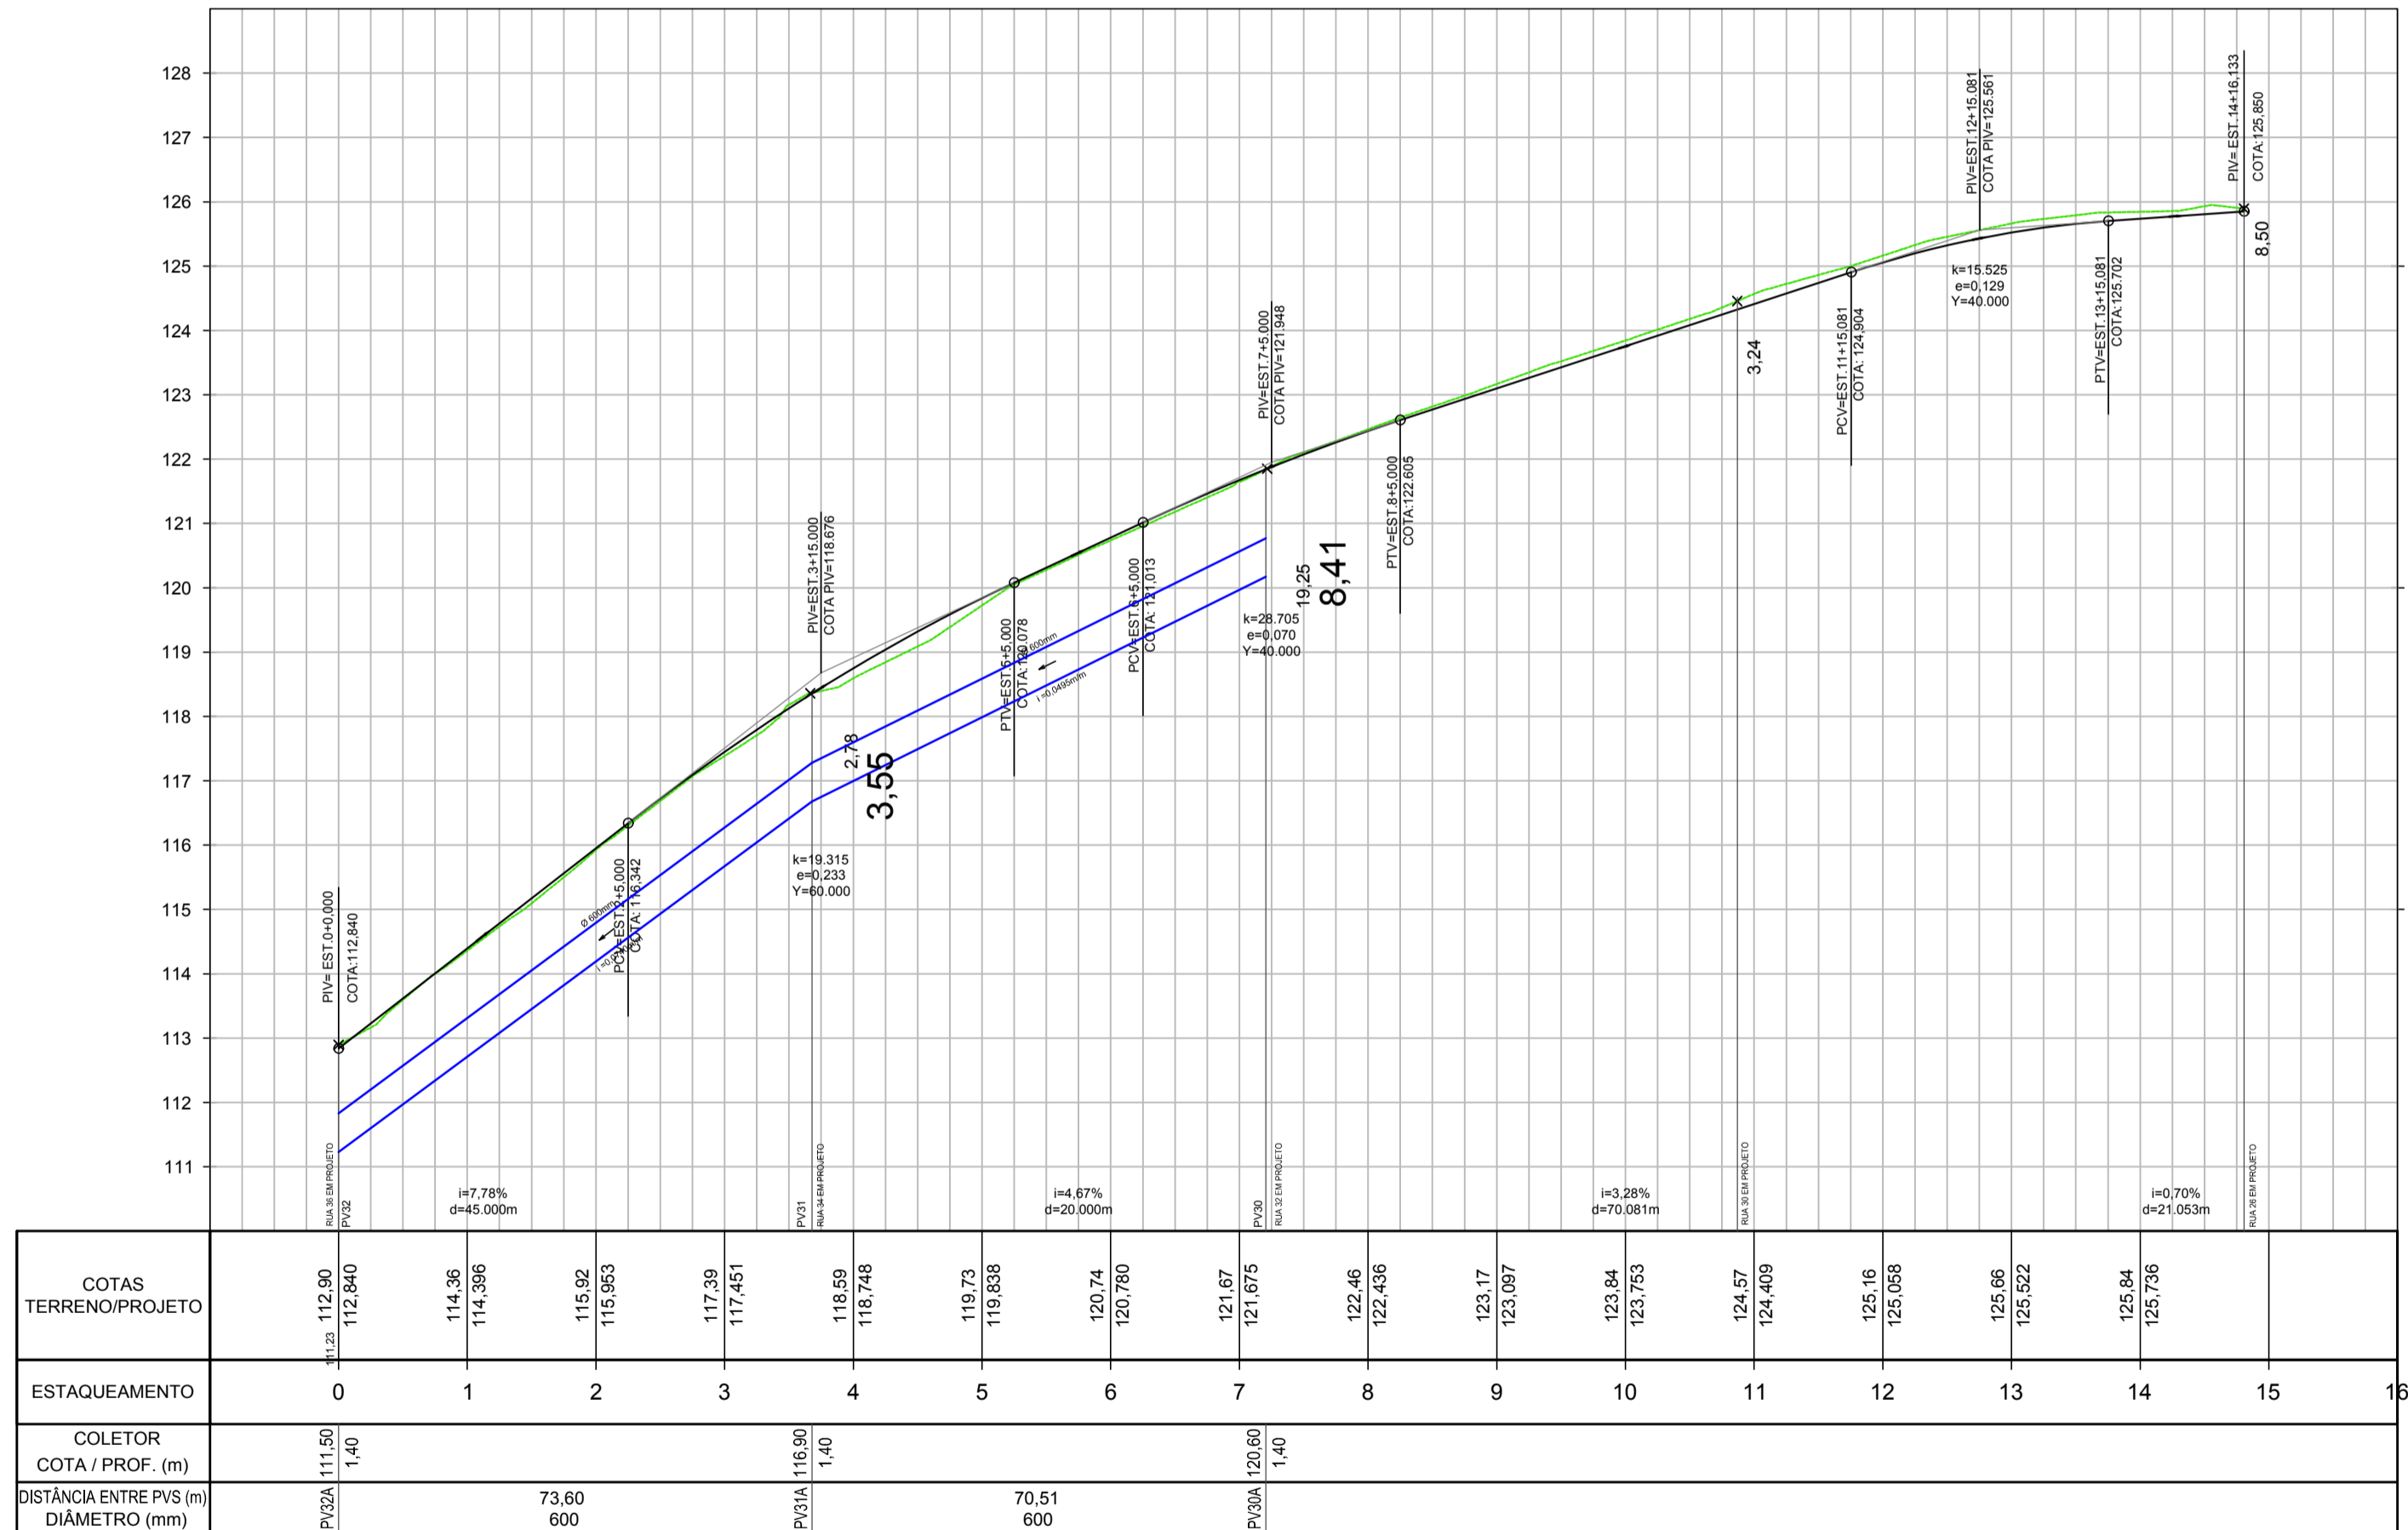

PERFIL: RUA 03

- CONVENÇÕES
- TERRENO NATURAL
  - GREIDE PROJETADO
  - REDE TUBULAR DE DRENAGEM PROJETADA
  - REDE DE DRENAGEM EXISTENTE

EXECUÇÃO: **PREFEITURA MUNICIPAL DE RIO LARGO / AL**

SECRETARIA DE INFRAESTRUTURA

PROJETO: PROJETO DE PAVIMENTAÇÃO E DRENAGEM PLUVIAL DO RESIDENCIAL VILA RICA

ENDEREÇO: MATA DO ROLO - RIO LARGO/ALAGOAS

TÍTULO: PROJETO DE PAVIMENTAÇÃO E DRENAGEM

SUB-TÍTULO: PERFIS LONGITUDINAIS - GREIDE E DRENAGEM TUBULAR

RUA 09, AVENIDA 01, RUA 32, E RUA 03

CONVÊNIO 1.048.151-83/2017

RESPONSÁVEL TÉCNICO: Abelardo Costa Melo Sobrinho

Eng. Civil - CREA Nº: 020611-690-7/AL

ESCALA: H 1/1000 V 1/100

DATA: JAN/2019

DES. Nº: 10/17

REVISÃO: 00

DESENHO: