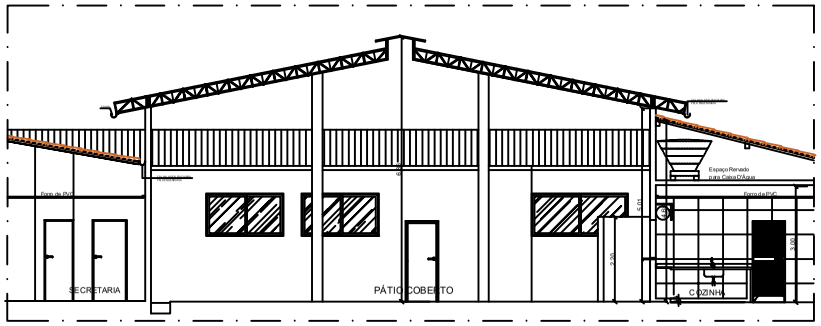

DETALHE COBERTA METÁLICA
AMPLIAÇÃO CORTE AA'
ESC.: 1/50

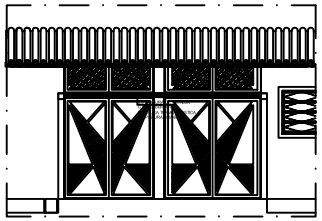

DETALHE COBERTA METÁLICA
CORTE EE'
ESC.: 1/50

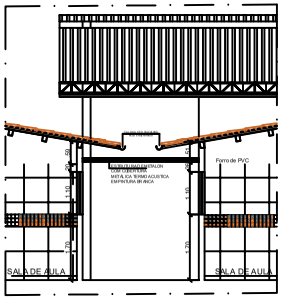

DETALHE COBERTA METÁLICA
AMPLIAÇÃO CORTE DD'
ESC.: 1/50

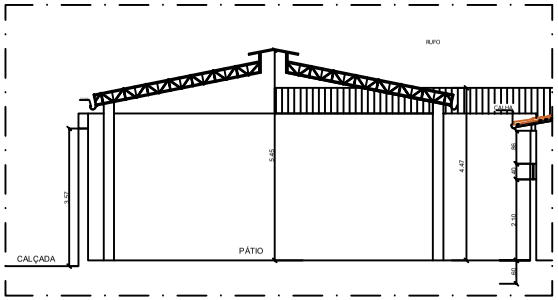

DETALHE COBERTA METÁLICA
AMPLIAÇÃO CORTE CC'
ESC.: 1/50

Assunto:
PROJETO EXECUTIVO - CORTES AA' / BB'

Localização:
ESCOLA MUNICIPAL
MANOEL SOARES - RIO LARGO

Proprietário:
PREFEITURA MUNICIPAL DE RIO LARGO
GILBERTO GONÇALVES
PREFEITO RIO LARGO/AL

Observações:
AS MEDIDAS DEVEM SER CONFERIDAS NO LOCAL.
PAREDES NÃO COTADAS DEVEM SEGUIR O PADRÃO 15CM
EM CASO DE DÚVIDA CONTATAR O ARQUITETO

***ESTA VERSÃO ANULA AS VERSÕES ANTERIORES**

PREFEITURA DE RIO LARGO
SIMPLICIDADE E TRABALHO

NÚCLEO DE PROJETOS ARQUITETÔNICOS, PLANEJAMENTO URBANO
E GEOPROCESSAMENTO

Tácio Rodrigues (Arquiteto e Urbanista, coordenador)

PROJETOS
Adriana Costa (Arquiteta e Urbanista)
Maciel Vasconcelos (Arquiteto e Urbanista)

PLANEJAMENTO URBANO
Sandra Januario (Arquiteta e Urbanista)

GEOPROCESSAMENTO
Wendell Fagundes (Eng. Agrimensor)

ESTAGIÁRIOS
Alexandra Jane (Arquitetura e Urbanismo)
Gabrielle Lamark (Arquitetura e Urbanismo)
José Henrique Costa (Arquitetura e Urbanismo)
Joyce Bezerra (Arquitetura e Urbanismo)
Laís Leite (Arquitetura e Urbanismo)
Luan Cardoso(Arquitetura e Urbanismo)
Vinicius Marcel (Arquitetura e Urbanismo)
Camila Miranda (Engenharia de Agrimensura)

Data: JUNHO / 2018	Escala: 1: 50
Área do Terreno: Área: 2.875,00 m²	Revisão: 00
Área Construída: Área: 2100,00 m²	Prancha Nº: 05 / 13
Desenho: JOYCE BEZERRA	