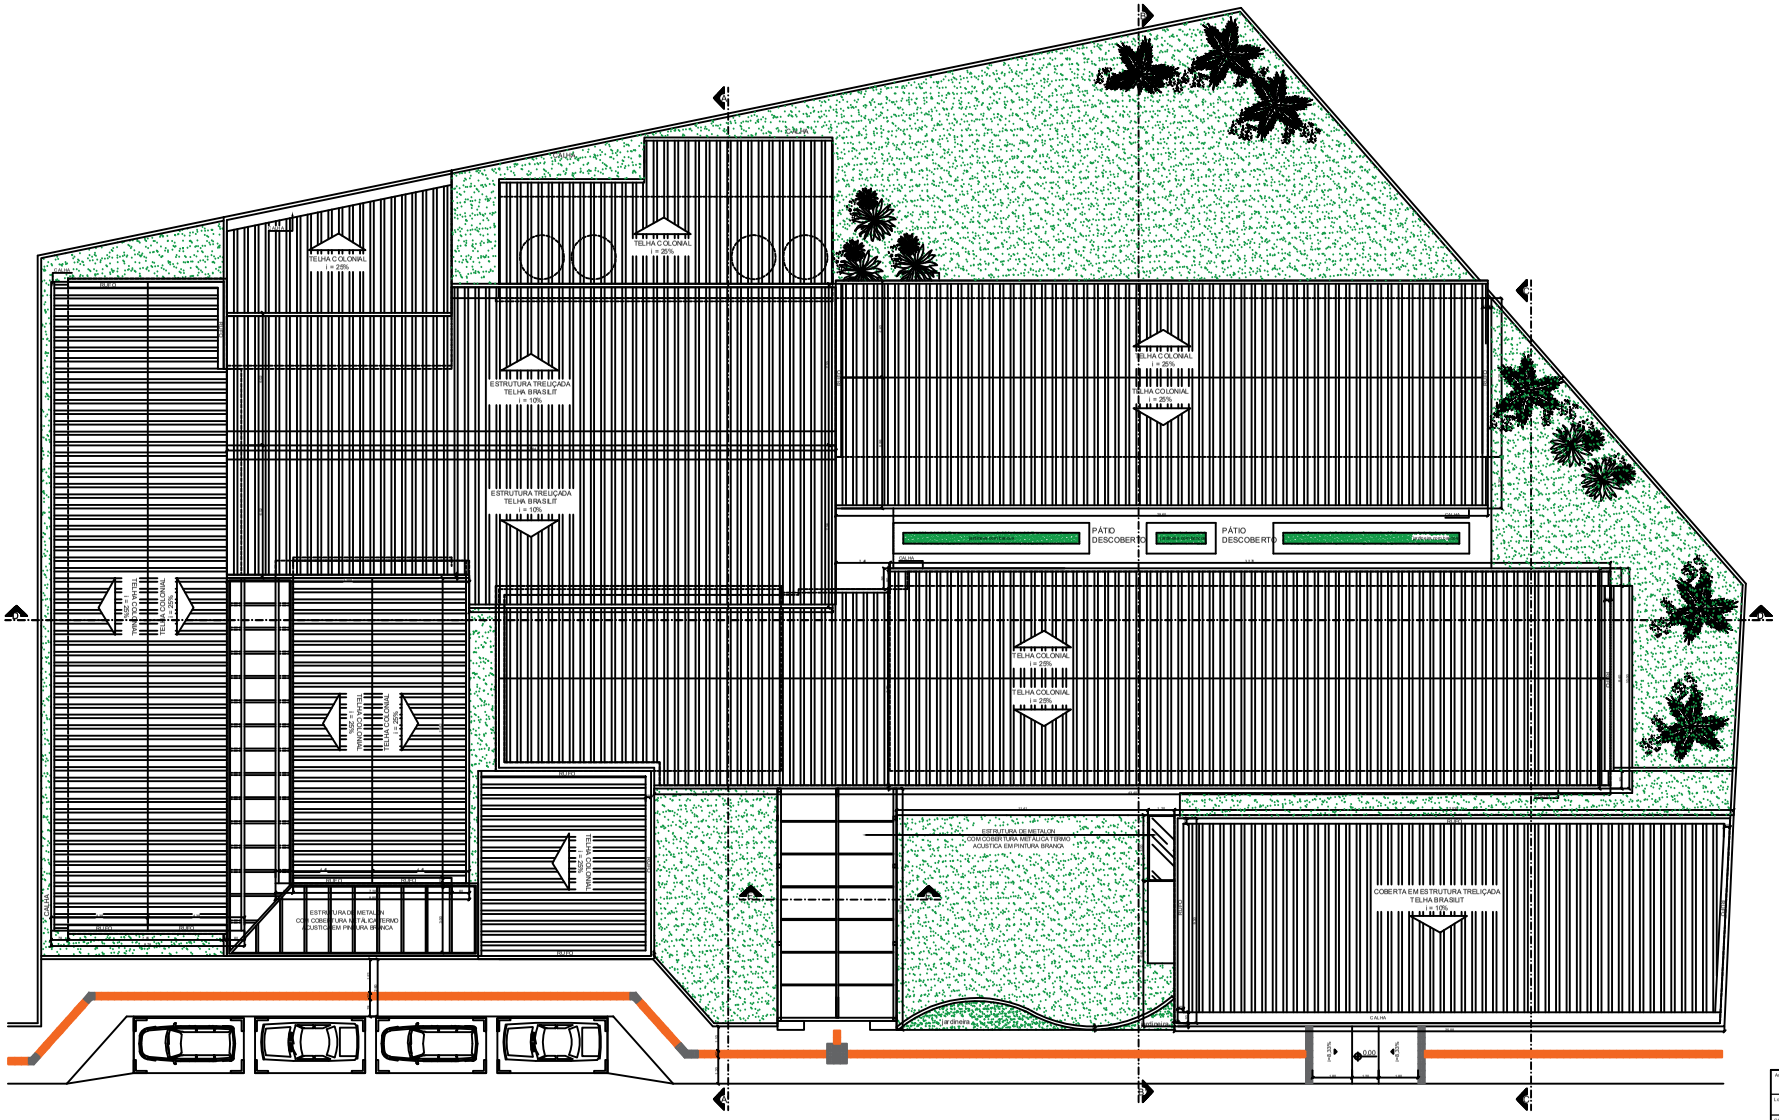

Planta de Coberta
ESC.: 1/100

Assunto:	PLANTA DE COBERTA
Localização:	ESCOLA MUNICIPAL MANOEL SOARES - RIO LARGO
Proprietário:	
Observações:	NO SE DEVE SEGUIR A MEDIDA DESTE DESENHO, PARA ESTE SERVIÇO, SEM CONSULTAR O ARQUITETO, NO LOCAL DA OBRA, SEM NOTIFICAR O ARQUITETO. "ESTA VERSÃO A NULA A 5 VERSÕES ANTERIORES"
PREFEITURA DE RIO LARGO SIMPLICIDADE E TRABALHO	
Data:	JUNHO / 2018
Escala:	1 : 50
Área do Terreno:	Área: 2.875,00 m²
Rasão:	00
Área Construída:	Área: 310,00 m²
Prancha Nº:	01 / 13
Desenho:	JOY DE BEZERRA