


BURITI  
NORDESTE  
EMPREENDIMENTOS

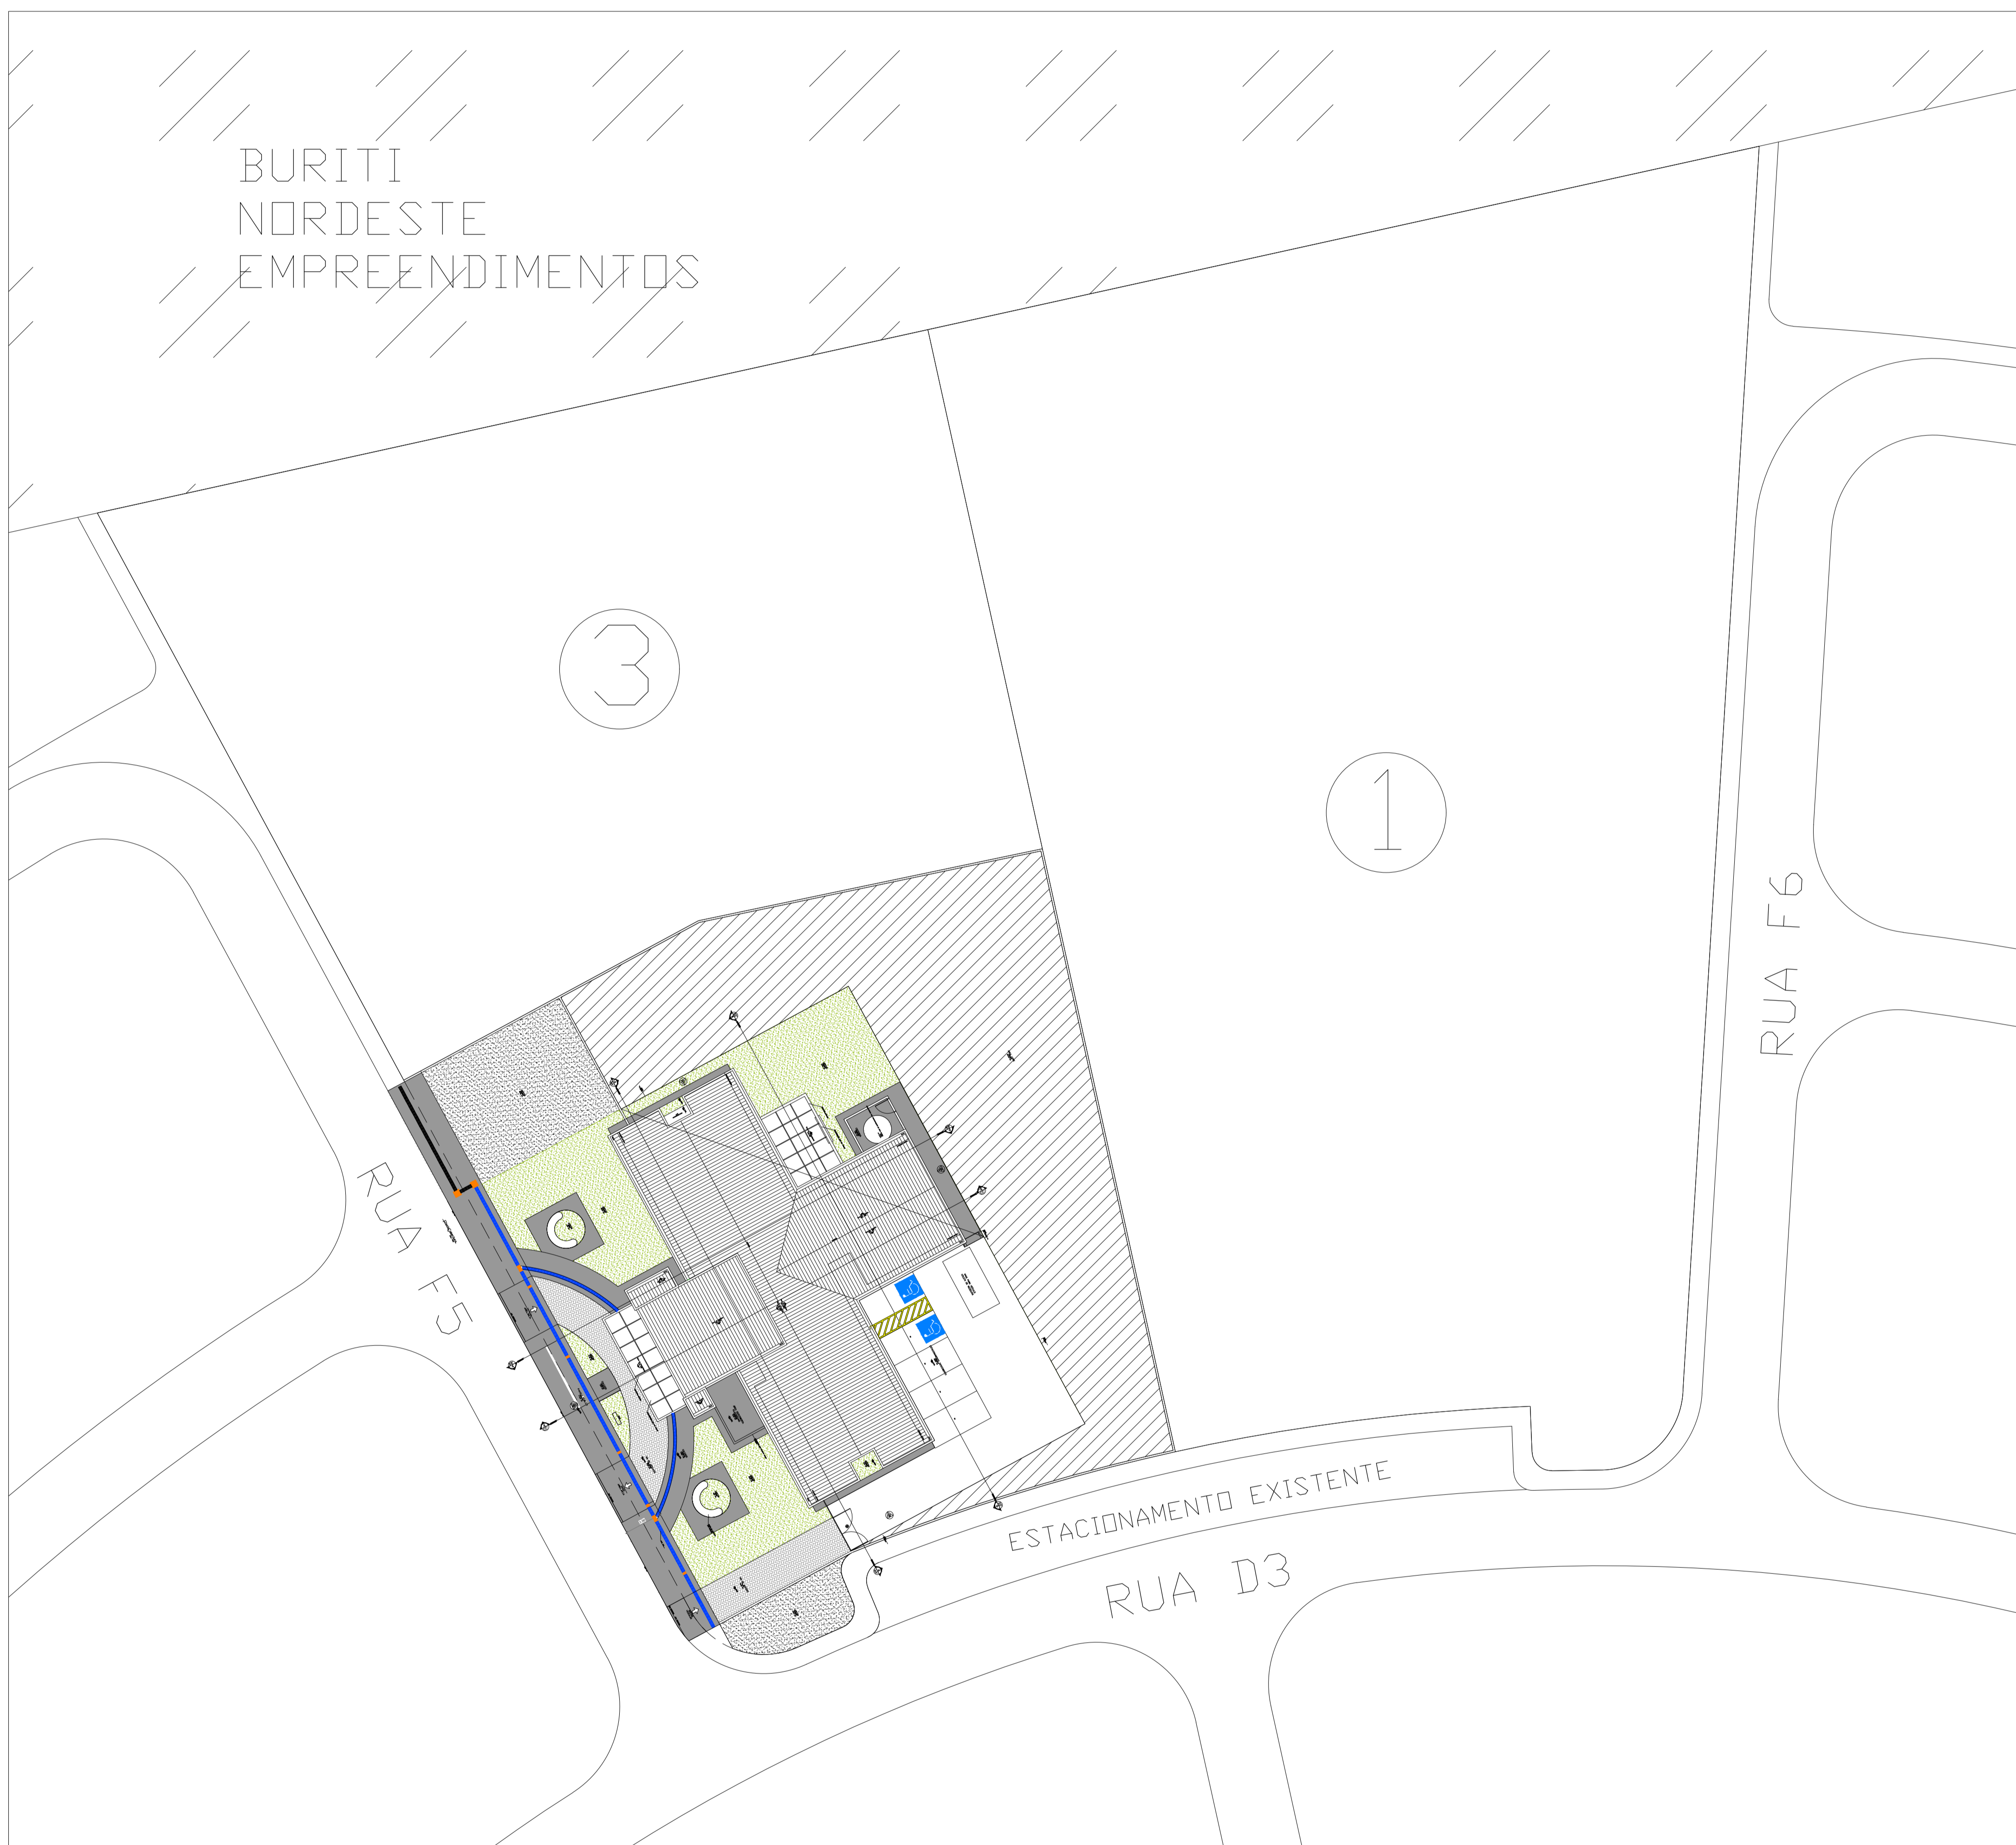

IMPLANTAÇÃO

00	14/06/2018	Emissão Inicial.
Nº DA REVISÃO	DATA	DESCRIÇÃO DA REVISÃO
LOCAL PARA CARIMBOS DE APROVAÇÕES		
PROPRIETÁRIO:		
CONSTRUTOR:		
PROJETO:		
NOME DO EMPREENDIMENTO: <b>UBS - UNIDADE BÁSICA DE SAÚDE RESIDENCIAL PREFEITO ANTÔNIO LINS DE SOUZA</b>		
TIPO DE PROJETO: IMPLANTAÇÃO	EQUIPE TÉCNICA:	ENDEREÇO DO EMPREENDIMENTO: RIO LARGO
IDENTIFICAÇÃO DO PROJETO: PROJETO PARA IMPLANTAÇÃO DE UMA UNIDADE BÁSICA DE SAÚDE (UBS) NO CONJUNTO HABITACIONAL PREFEITO ANTÔNIO LINS DE SOUZA, SITUADO NA BR101 NO MUNICÍPIO DE RIO LARGO - ALAGAS.		Nº DA PRANCHA: <b>01/01</b>
DATA DE EMISSÃO INICIAL: MAY/2018	NOME DO ARQUIVO: UBS_IMPLANTAÇÃO ANTÔNIO LINS_REV.	ESCALA: LIVRE